


PŌDORYS 3. NADZEMNÉHO PODLAŽIA

M 1:50

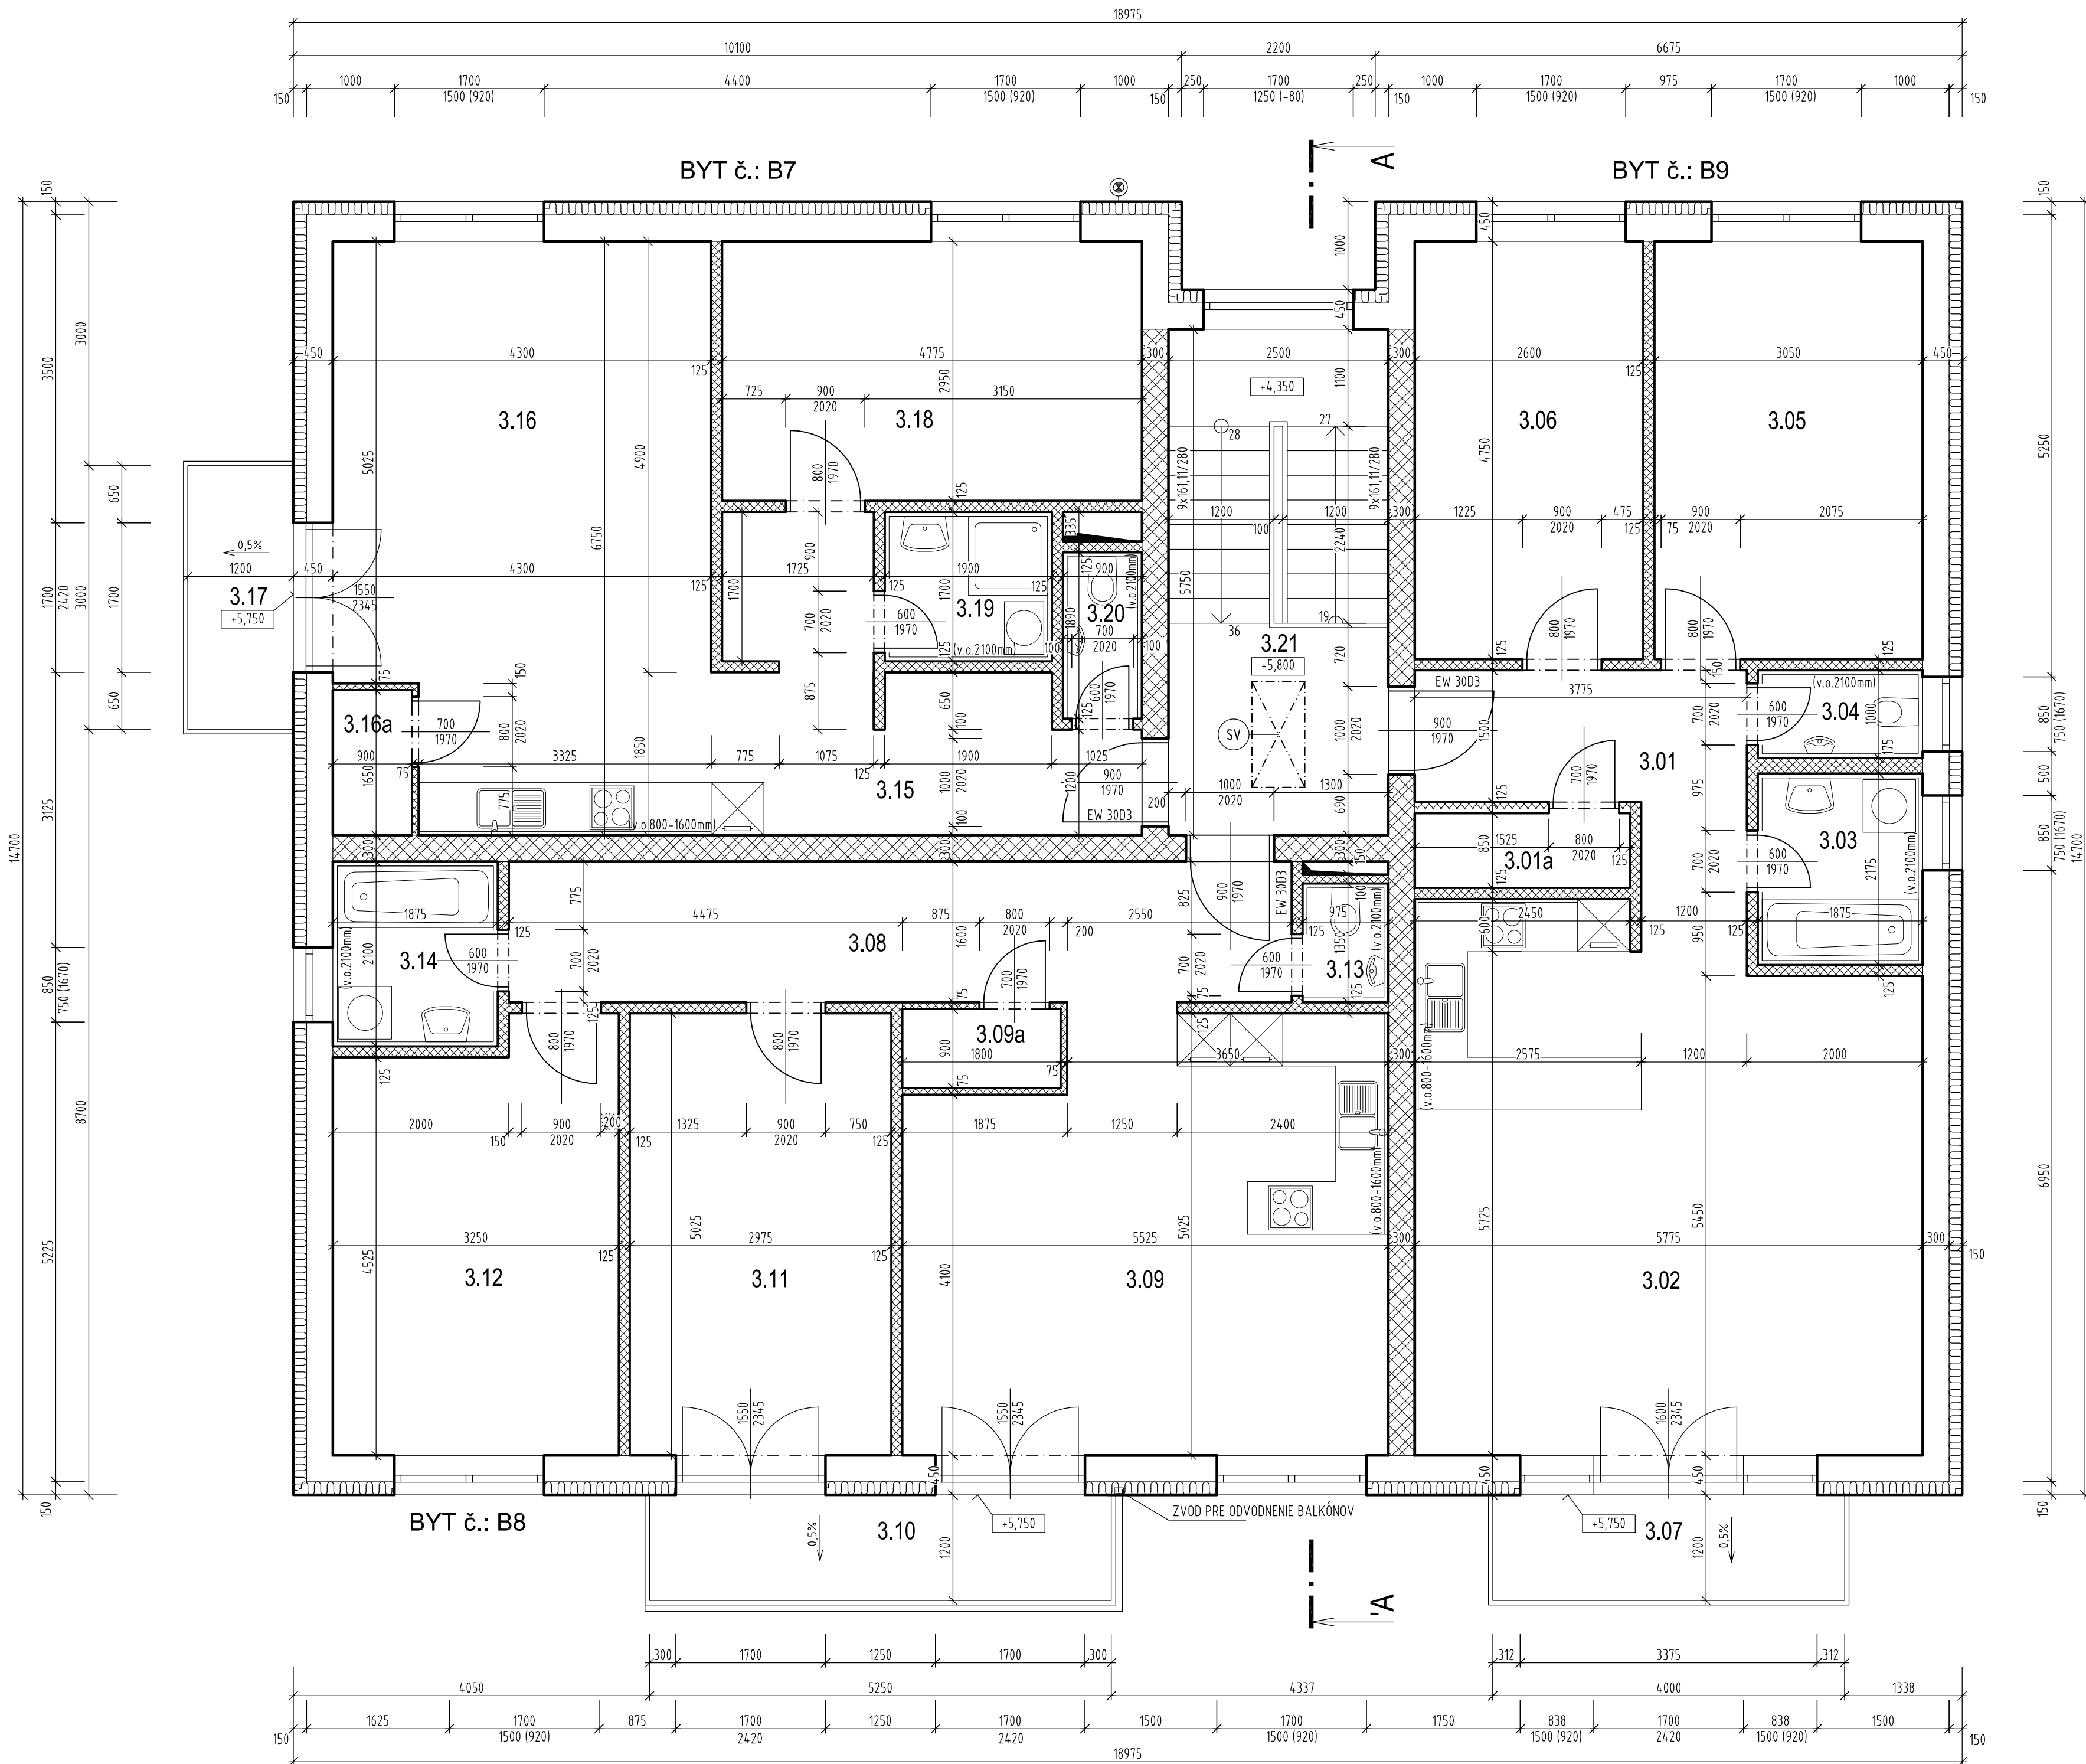

LEGENDA MIESTNOSTÍ:

| BYT ČÍSLO | ČÍSLO MIEST. | NÁZOV MIESTNOSTÍ | PLOCHA [m²] | Podlaha | | ÚPRAVA STIEN | ÚPRAVA STROPU | POZNÁMKA |
|---------------------|--------------|------------------------|-------------|---------|-------|--------------|---------------|----------------|
| | | | | OZNČ. | TYP | | | |
| Byt č. B9 - 81,6 m² | 3.01 | Chodba | 7,7 | LP | P3 | JVVCJO | JVVCJO | SL |
| | 3.01a | Komora | 2,2 | KD | P4 | JVVCJO | JVVCJO | KS-100MM |
| | 3.02 | Obývací izba + kuchyňa | 33,98 | LP/KD | P3/P4 | JVVCJO-KO | JVVCJO | SL, KO800-1600 |
| | 3.03 | Kúpeľňa | 4,17 | KD | P4 | JVVCJO-N-KO | JVVCJO | KO-2100MM |
| | 3.04 | WC | 1,88 | KD | P4 | JVVCJO-N-KO | JVVCJO | KO-2100MM |
| | 3.05 | Spáľňa | 14,49 | LP | P3 | JVVCJO | JVVCJO | SL |
| | 3.06 | Izba | 12,35 | LP | P3 | JVVCJO | JVVCJO | SL |
| 3.07 | Balkón | 4,8 | MD | B1 | VSO | VSO | KS-100MM | |
| Byt č. B8 - 83,6 m² | 3.08 | Chodba | 14,24 | LP | P3 | JVVCJO | JVVCJO | SL |
| | 3.09 | Obývací izba + kuchyňa | 26,18 | LP/KD | P3/P4 | JVVCJO-KO | JVVCJO | SL, KO800-1600 |
| | 3.09a | Komora | 1,62 | KD | P4 | JVVCJO | JVVCJO | KS-100MM |
| | 3.10 | Balkón | 6 | MD | B1 | VSO | VSO | KS-100MM |
| | 3.11 | Izba | 14,95 | LP | P3 | JVVCJO | JVVCJO | SL |
| | 3.12 | Spáľňa | 15,33 | LP | P3 | JVVCJO | JVVCJO | SL |
| | 3.13 | WC | 1,32 | KD | P4 | JVVCJO-N-KO | JVVCJO | KO-2100MM |
| Byt č. B7 - 62,9 m² | 3.14 | Kúpeľňa | 3,94 | KD | P4 | JVVCJO-N-KO | JVVCJO | KO-2100MM |
| | 3.15 | Chodba | 11,45 | LP | P3 | JVVCJO | JVVCJO | SL |
| | 3.16 | Obývací izba + kuchyňa | 27,34 | LP/KD | P3/P4 | JVVCJO-KO | JVVCJO | SL, KO800-1600 |
| | 3.16a | Komora | 1,48 | KD | P4 | JVVCJO | JVVCJO | KS-100MM |
| | 3.17 | Balkón | 3,6 | MD | B1 | VSO | VSO | KS-100MM |
| | 3.18 | Spáľňa | 14,09 | LP | P3 | JVVCJO | JVVCJO | SL |
| | 3.19 | Kúpeľňa | 3,23 | KD | P4 | JVVCJO-N-KO | JVVCJO | KO-2100MM |
| Spol. pr. | 3.20 | WC | 1,66 | KD | P4 | JVVCJO-N-KO | JVVCJO | KO-2100MM |
| | 3.21 | Schodisko + chodba | 14,38 | KD | P4 | JVVCJO | JVVCJO | KS-100MM |

Celková plocha podlažia [m²]: 242,4



- JVVCJO - jednovrstvá vnútorná vápno-cementová jemnozrná omietka hladená
- JVVCJO-N - jednovrstvá vnútorná vápno-cementová jemnozrná omietka nehladená (pod keramický obklad)
- KD - keramická dlažba
- LP - laminátová podlaha

- KO - keramický obklad
- KS - keramický sokel
- SL - soklová lišta
- VSO - vonkajšia silikónová strednozrná omietka

- OBVODOVÉ MURIVO HR. 450MM Z TEHÁL POROTHERM 30 Profi /248x300x249/ NA LEPIACU MALTU POROTHERM Profi +KONTAKTNÝ ZATEPLOVACÍ SYSTÉM ETICS, NAPR. - ISOVER EPS GREYWALL - hr. 150 MM, SÚC. PŘECHODU TEPLA STĚNY U-0,22 W/m²K
- VNÚTORNÉ NOSNÉ MURIVO MURIVO HR. 300MM PRE MEDZIBYTOVÉ PRIEČKY Z TEHÁL POROTHERM 30 AKU Z /250x300x238/ NA LEPIACU MALTU M10
- NENOSNÉ MURIVO HR. 125MM A HR. 75 MM Z PRESNÝCH PRIEČKOVÝCH TVÁRNIC YTONG 125 P2-500 /125x249x599/ A YTONG 75 P2-500 /75x249x599/ NA TENKORSTVÚ LEPIACU MALTU YTONG
- KOMÍNOVÉ TELESO NA PLYNOVÉ PALIVO, NAPR. SCHIEDEL ICS 25

POZNÁMKA:

- (SV) STREŠNÝ VÝLEZ PROTIPOŽIARNY SO SEGMENTOVÝM SKLÁPACÍM DREVENÝM REBRÍKOM, NAPR. FAKRO LWF 45, ROZMER OTVORU V STROPE 600x1200 MM

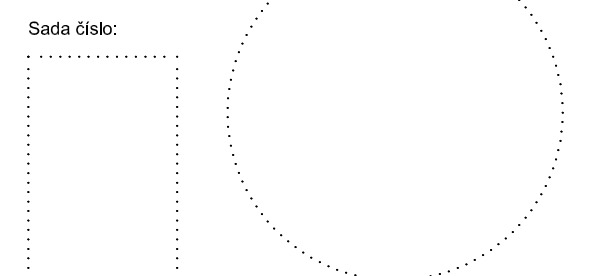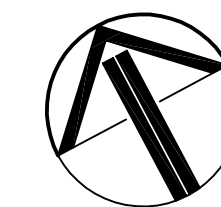

±0,000=368,70 m n. m. B.p.v.

| REALIZAČNÝ PROJEKT | | | |
|-----------------------|--|---|---------------|
| Autor projektu | Ing. Vladimír Rybárik | Ing. Vladimír Rybárik autORIZOVANÝ STAVEBNÝ INŽINIER Závodská cesta 4, 010 01 Žilina e-mail: v_rybark@sepa.sk tel.: +421903 850 578 | |
| Zodpovedný projektant | Ing. Vladimír Rybárik | | |
| Vypracoval | Maroš Hmko | Dátum | Apríl 2016 |
| Investor | Avantgarde s.r.o., P. O. Hviezdoslava 551/105, Varín | Číslo zákazky | 027/10/2015 |
| Stavba | OBYTNÝ SÚBOR VARÍN - ul. Hviezdoslavova č.p.: 350/1, 350/2 VARÍN | Stupeň dokumentácie | RP |
| | | Mierka | 1:50 |
| | | Formát | 8 x A4 |
| Objekt | SO 02 - Bytový dom "B" | Profesia | Číslo výkresu |
| Obsah | PŌDORYS 3. NADZEMNÉHO PODLAŽIA | STAV | SK-06 |