


# PŌDORYS 2. NADZEMNÉHO PODLAŽIA

M 1:50

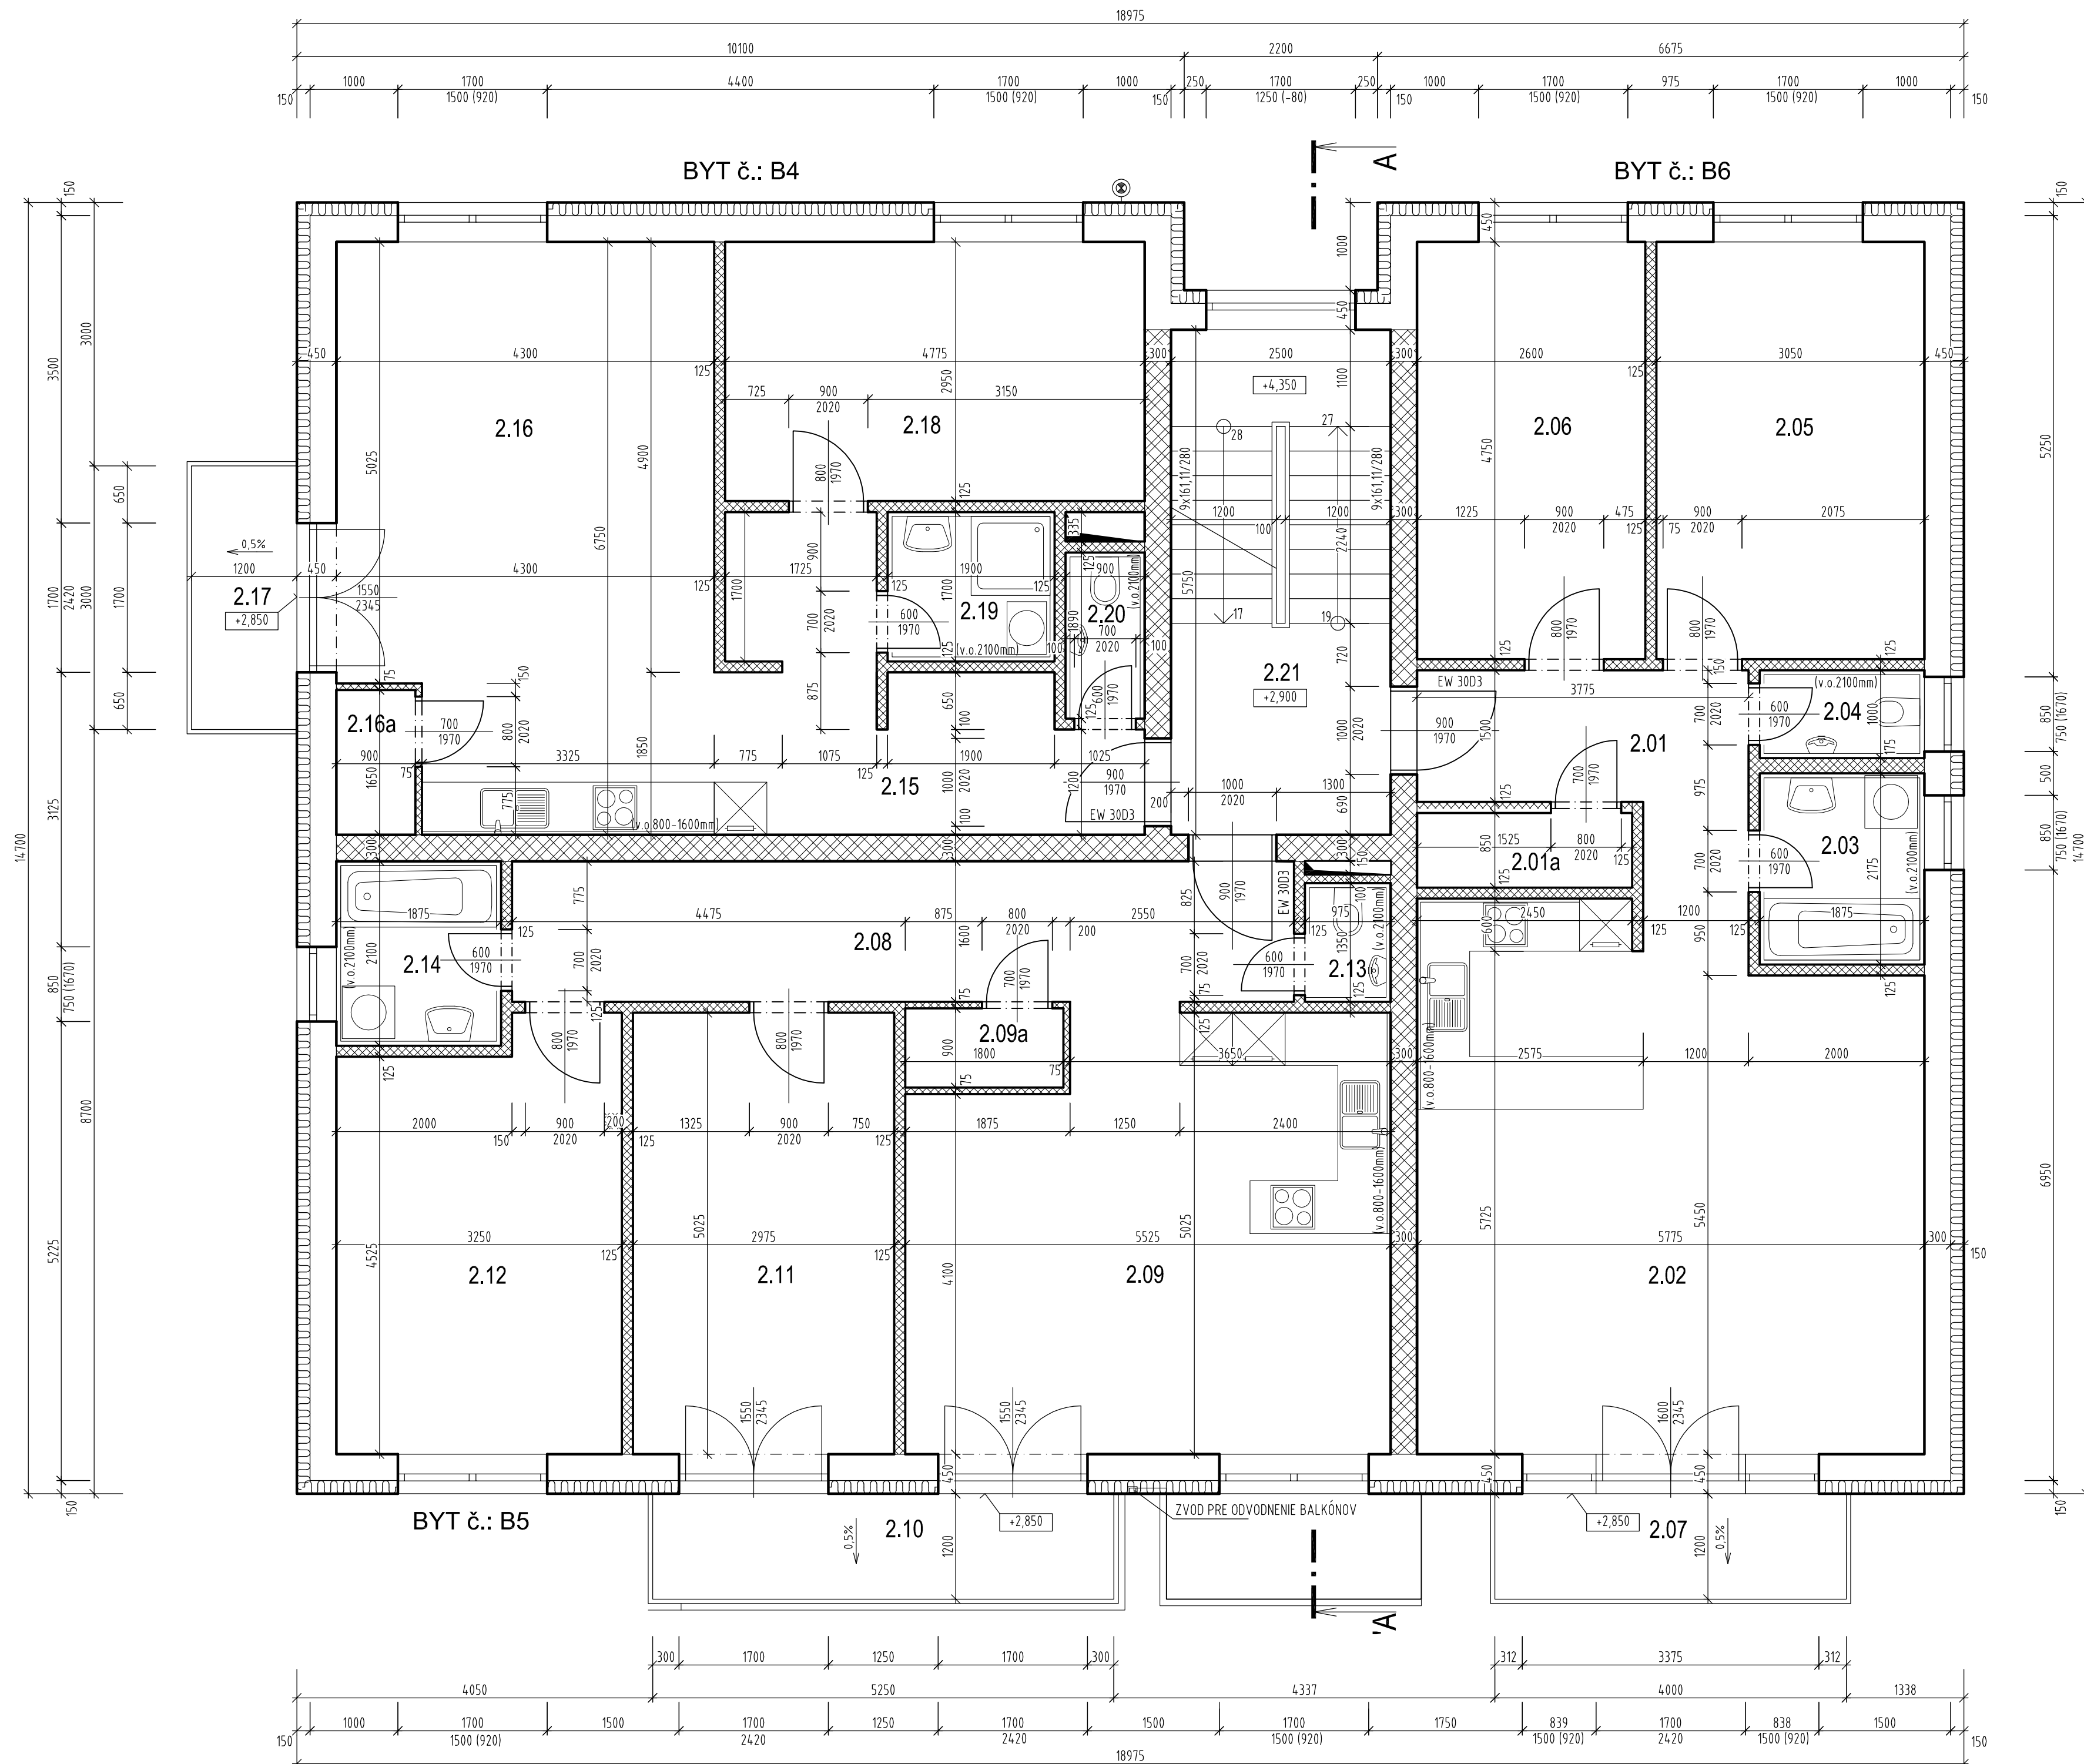



## LEGENDA MIESTNOSTÍ:

| BYT ČÍSLO          | ČÍSLO MIEST. | NÁZOV MIESTNOSTÍ        | PLOCHA [m²] | Podlaha |       | ÚPRAVA STIEN | ÚPRAVA STROPU | POZNÁMKA      |
|--------------------|--------------|-------------------------|-------------|---------|-------|--------------|---------------|---------------|
|                    |              |                         |             | OZNČ.   | TYP   |              |               |               |
| Byt č. B6 - 816 m² | 2.01         | Chodba                  | 7,7         | LP      | P3    | JVVCJO       | JVVCJO        | SL            |
|                    | 2.01a        | Komora                  | 2,2         | KD      | P4    | JVVCJO       | JVVCJO        | KS-100MM      |
|                    | 2.02         | Obyvacia izba + kuchyňa | 33,98       | LP/KD   | P3/P4 | JVVCJO-KO    | JVVCJO        | SL_KO800-1600 |
|                    | 2.03         | Kúpeľňa                 | 4,17        | KD      | P4    | JVVCJO-N-KO  | JVVCJO        | KO-2100MM     |
|                    | 2.04         | WC                      | 1,88        | KD      | P4    | JVVCJO-N-KO  | JVVCJO        | KO-2100MM     |
|                    | 2.05         | Spáľňa                  | 14,49       | LP      | P3    | JVVCJO       | JVVCJO        | SL            |
|                    | 2.06         | Izba                    | 12,35       | LP      | P3    | JVVCJO       | JVVCJO        | SL            |
| Byt č. B5 - 836 m² | 2.07         | Balkón                  | 4,8         | MD      | B1    | VSO          | VSO           | KS-100MM      |
|                    | 2.08         | Chodba                  | 14,24       | LP      | P3    | JVVCJO       | JVVCJO        | SL            |
|                    | 2.09         | Obyvacia izba + kuchyňa | 26,18       | LP/KD   | P3/P4 | JVVCJO-KO    | JVVCJO        | SL_KO800-1600 |
|                    | 2.09a        | Komora                  | 1,62        | KD      | P4    | JVVCJO       | JVVCJO        | KS-100MM      |
|                    | 2.10         | Balkón                  | 6           | MD      | B1    | VSO          | VSO           | KS-100MM      |
|                    | 2.11         | Izba                    | 14,95       | LP      | P3    | JVVCJO       | JVVCJO        | SL            |
|                    | 2.12         | Spáľňa                  | 15,33       | LP      | P3    | JVVCJO       | JVVCJO        | SL            |
| Byt č. B4 - 629 m² | 2.13         | WC                      | 1,32        | KD      | P4    | JVVCJO-N-KO  | JVVCJO        | KO-2100MM     |
|                    | 2.14         | Kúpeľňa                 | 3,94        | KD      | P4    | JVVCJO-N-KO  | JVVCJO        | KO-2100MM     |
|                    | 2.15         | Chodba                  | 11,45       | LP      | P3    | JVVCJO       | JVVCJO        | SL            |
|                    | 2.16         | Obyvacia izba + kuchyňa | 27,34       | LP/KD   | P3/P4 | JVVCJO-KO    | JVVCJO        | SL_KO800-1600 |
|                    | 2.16a        | Komora                  | 1,48        | KD      | P4    | JVVCJO       | JVVCJO        | KS-100MM      |
|                    | 2.17         | Balkón                  | 3,60        | MD      | B1    | VSO          | VSO           | KS-100MM      |
|                    | 2.18         | Spáľňa                  | 14,09       | LP      | P3    | JVVCJO       | JVVCJO        | SL            |
| Spol. pr.          | 2.19         | Kúpeľňa                 | 3,23        | KD      | P4    | JVVCJO-N-KO  | JVVCJO        | KO-2100MM     |
|                    | 2.20         | WC                      | 1,66        | KD      | P4    | JVVCJO-N-KO  | JVVCJO        | KO-2100MM     |
|                    | 2.21         | Schodisko + chodba      | 14,38       | KD      | P5/P4 | JVVCJO       | JVVCJO        | KS-100MM      |

Celková plocha podlažia [m²]: 24,24  
 JVVCJO - jednovrstvá vnútorná vápno-cementová jemnozrná omietka hladená  
 JVVCJO-N - jednovrstvá vnútorná vápno-cementová jemnozrná omietka nehladená (pod keramikou obklad)  
 KD - keramická dlažba  
 LP - laminátová podlaha  
 KO - keramický obklad  
 KS - keramický sokel  
 SL - soklová lišta  
 VSO - vonkajšia silikónová strednozrná omietka

## LEGENDA MATERIÁLOV

- OBVODOVÉ MURIVO HR.450MM Z TEHÁL POROTHERM 30 Profi /248x300x249/ NA LEPIACU MALTU POROTHERM Profi +KONTAKTNÝ ZATEPLOVACÍ SYSTÉM ETICS, NAPR. - ISOVER EPS GREYWALL, SÚČ. TEP. VODIVOSŤ LAMBDA=0,031 W/m.K - hr. 150 MM
- VNÚTORNÉ NOSNÉ MURIVO MURIVO HR.300MM PRE MEDZIBYTOVÉ PRIEČKY Z TEHÁL POROTHERM 30 AKU Z /250x300x238/ NA LEPIACU MALTU M10
- NENOSNÉ MURIVO HR.125MM A HR.75 MM Z PRESNÝCH PRIEČKOVÝCH TVÁRNIC YTONG 125 P2-500 /125x249x599/ A YTONG 75 P2-500 /75x249x599/ NA TENKOVRSŤVÚ LEPIACU MALTU YTONG
- KOMÍNOVÉ TELESO NA PLYNOVÉ PALIVO, NAPR. SCHIEDL ICS 25

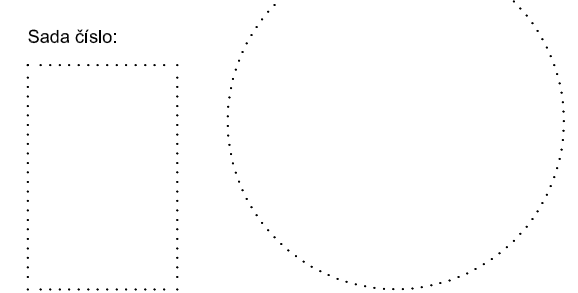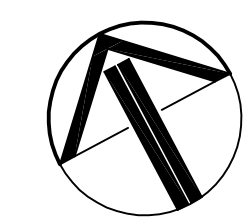

±0,000=368,70 m n. m. B.p.v.

| REALIZAČNÝ PROJEKT    |  |   |               |
|-----------------------|--|---|---------------|
| Autor projektu        | Ing. Vladimír Rybárik  | Ing. Vladimír Rybárik<br>autorizovaný stavebný inžinier<br>Zavodská cesta 4, 010 01 Žilina<br>e-mail: v_rybark@sepa.sk<br>tel.: +421903 859 578 |               |
| Zodpovedný projektant | Ing. Vladimír Rybárik  |   |               |
| Vypracoval            | Maroš Hrnko  |   |               |
| Investor              | Avantgarde s.r.o., P. O. Hviezdoslava 551/105, Varín                   |   |               |
| Stavba                | OBYTNÝ SÚBOR VARÍN - ul. Hviezdoslavova<br>č.p.: 350/1, 350/2<br>VARÍN | Dátum   | Apríl 2016    |
|                       |  | Číslo zákazky   | 027/10/2015   |
|                       |  | Stupeň dokumentácie   | RP            |
|                       |  | Mierka  | 1:50          |
|                       |  | Formát  | 8 x A4        |
| Objekt                | SO 02 - Bytový dom "B"   | Profesia  | Číslo výkresu |
| Obsah                 | PŌDORYS 2. NADZEMNÉHO PODLAŽIA   | <b>STAV</b>   | <b>SK-05</b>  |